
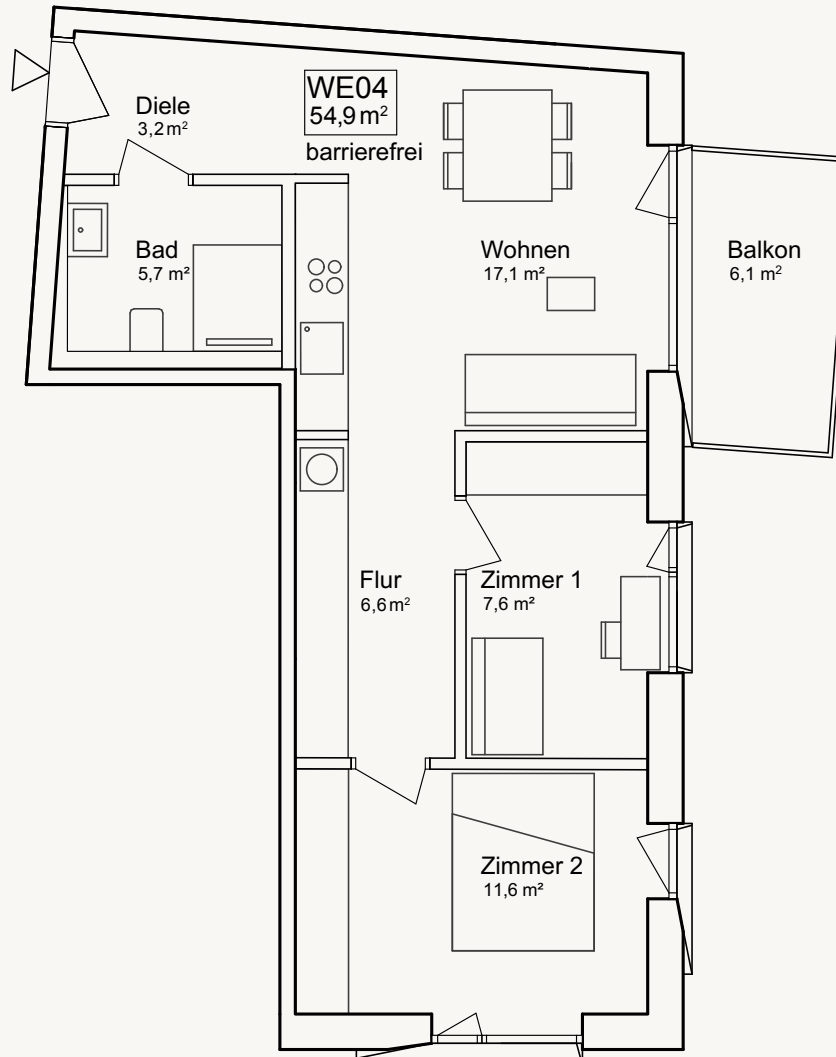


Diese Zeichnung dient der Orientierung.  
Maßliche Änderungen, welche sich im Laufe  
der Ausführung ergeben, sind vorbehalten.

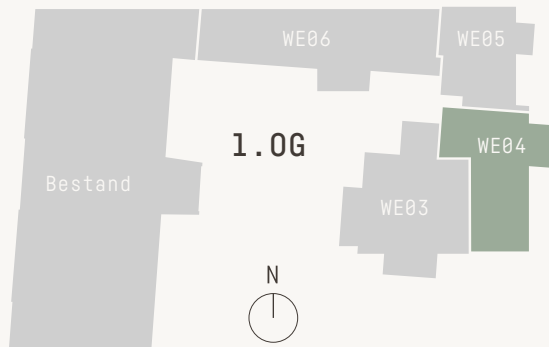

1. OG  
3 Zimmer  
54,9 m<sup>2</sup>  
1 Balkon  
Barrierefrei

WE04

Maßstab 1:100