


Diese Zeichnung dient der Orientierung.  
Maßliche Änderungen, welche sich im Laufe  
der Ausführung ergeben, sind vorbehalten.

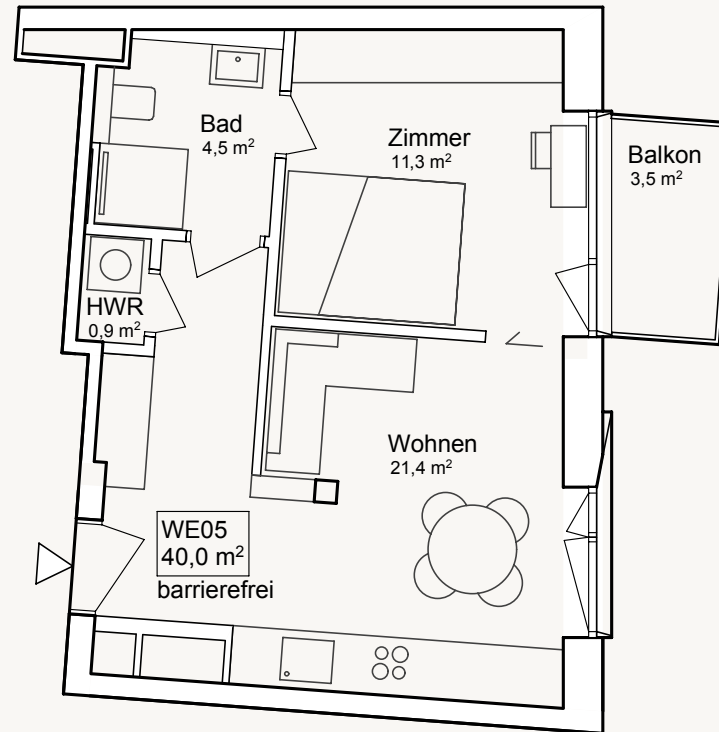

**1. OG**  
2 Zimmer  
40 m<sup>2</sup>  
1 Balkon  
Barrierefrei

# WE05

Maßstab 1:100