
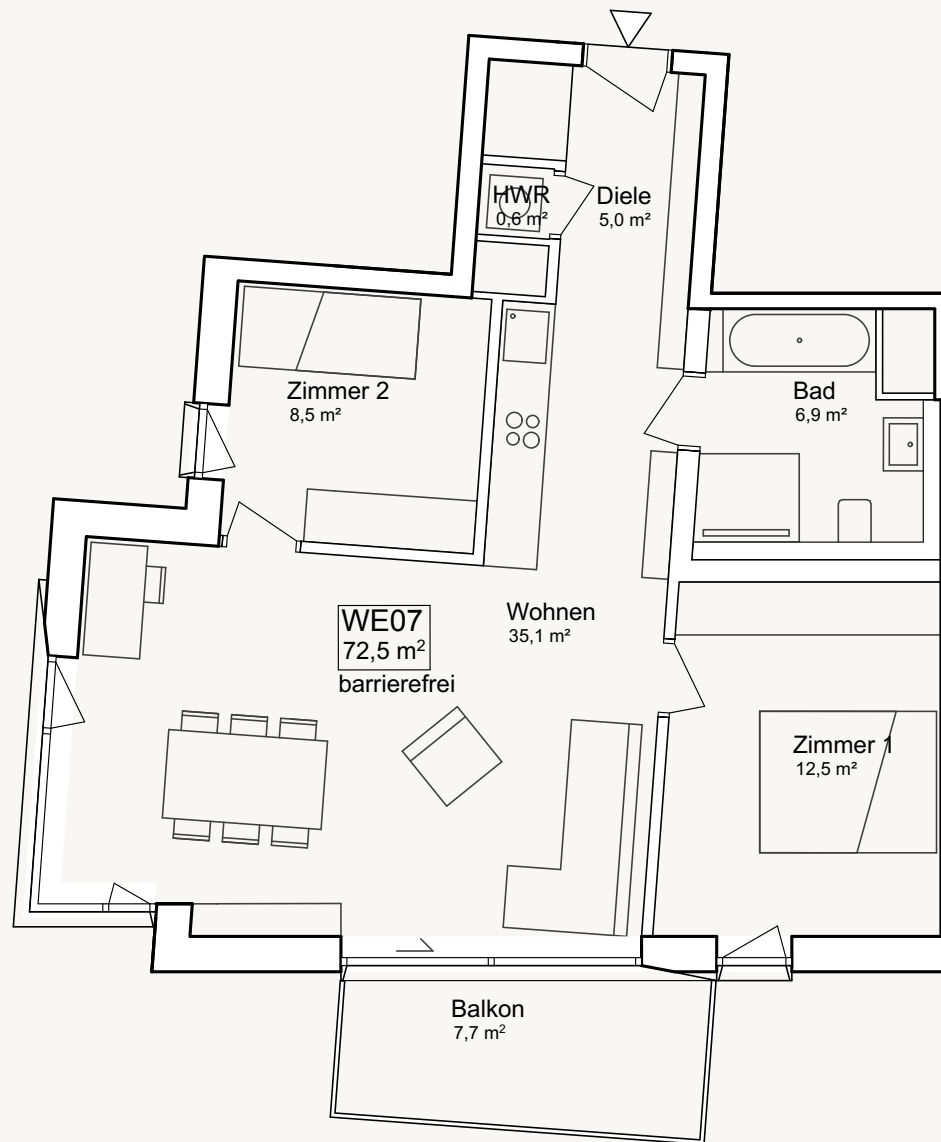


Diese Zeichnung dient der Orientierung.
Maßliche Änderungen, welche sich im Laufe
der Ausführung ergeben, sind vorbehalten.

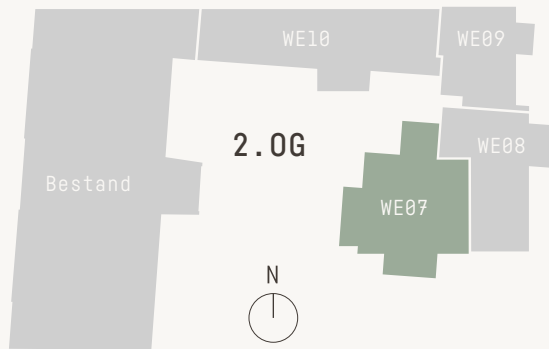

2.OG
3 Zimmer
72,5 m²
1 Balkon
Barrierefrei

WE07

Maßstab 1:100