


Diese Zeichnung dient der Orientierung.
 Maßliche Änderungen, welche sich im Laufe
 der Ausführung ergeben, sind vorbehalten.

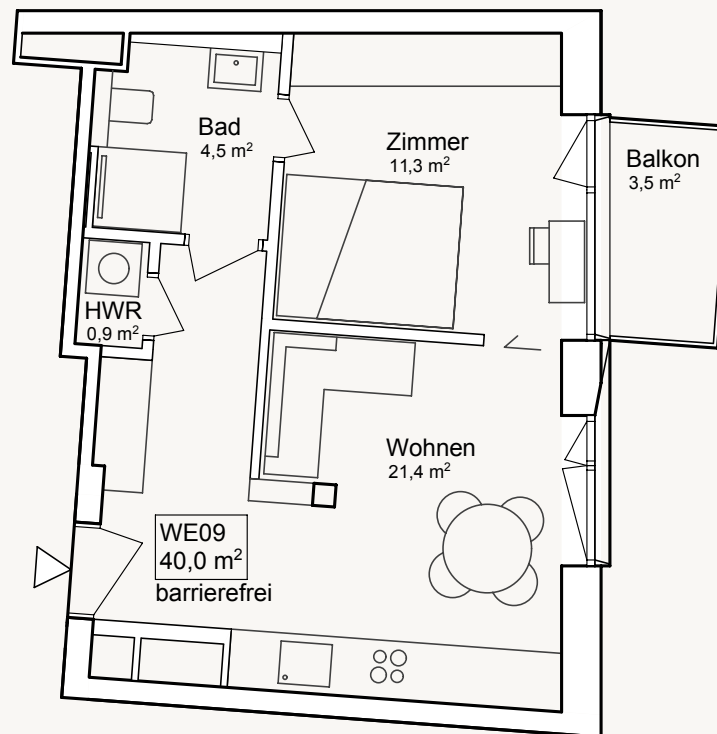

2.OG
 2 Zimmer
 40 m²
 1 Balkon
 Barrierefrei

WE09

Maßstab 1:100