
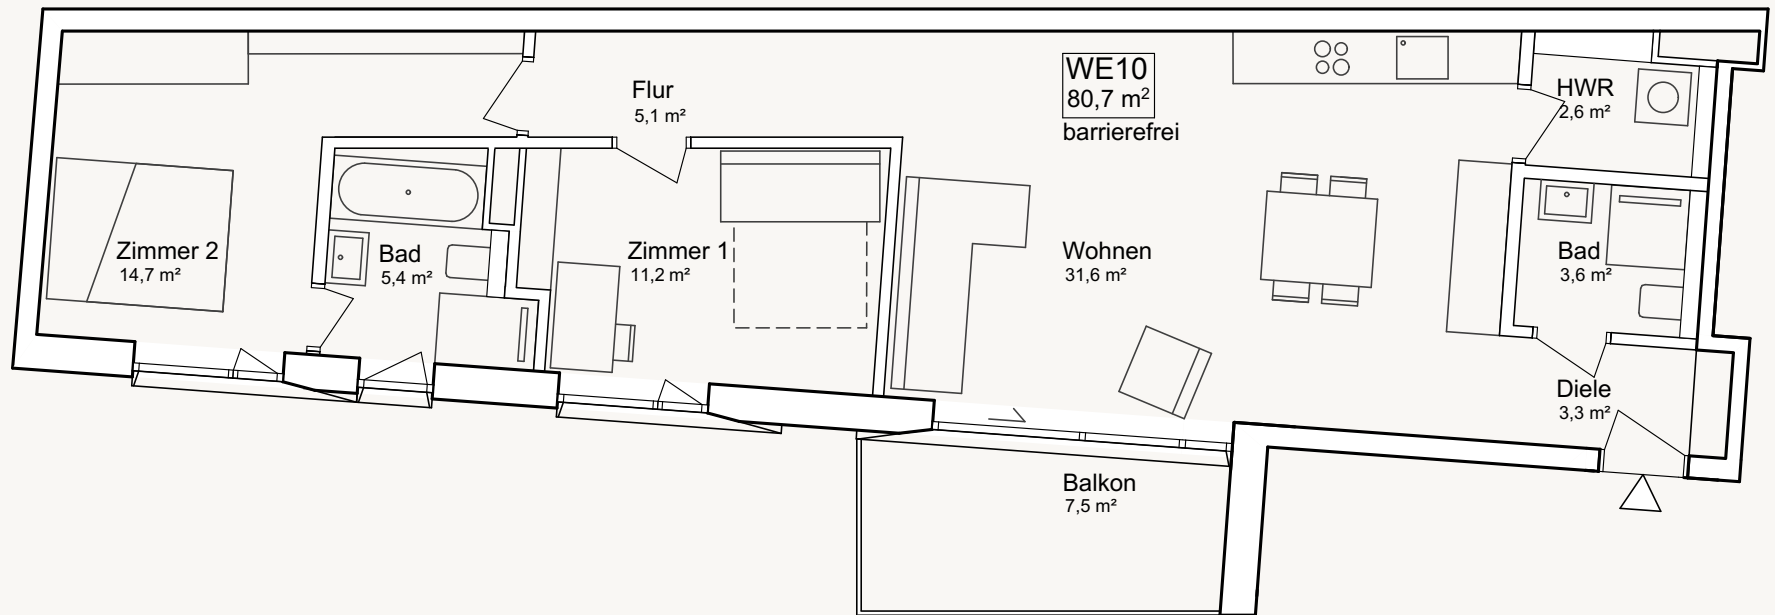


Diese Zeichnung dient der Orientierung.
Maßliche Änderungen, welche sich im Laufe
der Ausführung ergeben, sind vorbehalten.

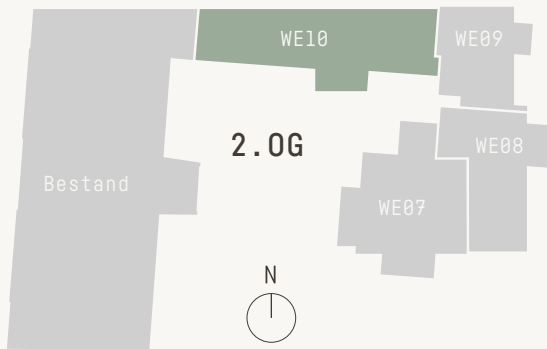

2.OG
3 Zimmer
80,7 m²
1 Balkon
Barrierefrei

WE10

Maßstab 1:100