
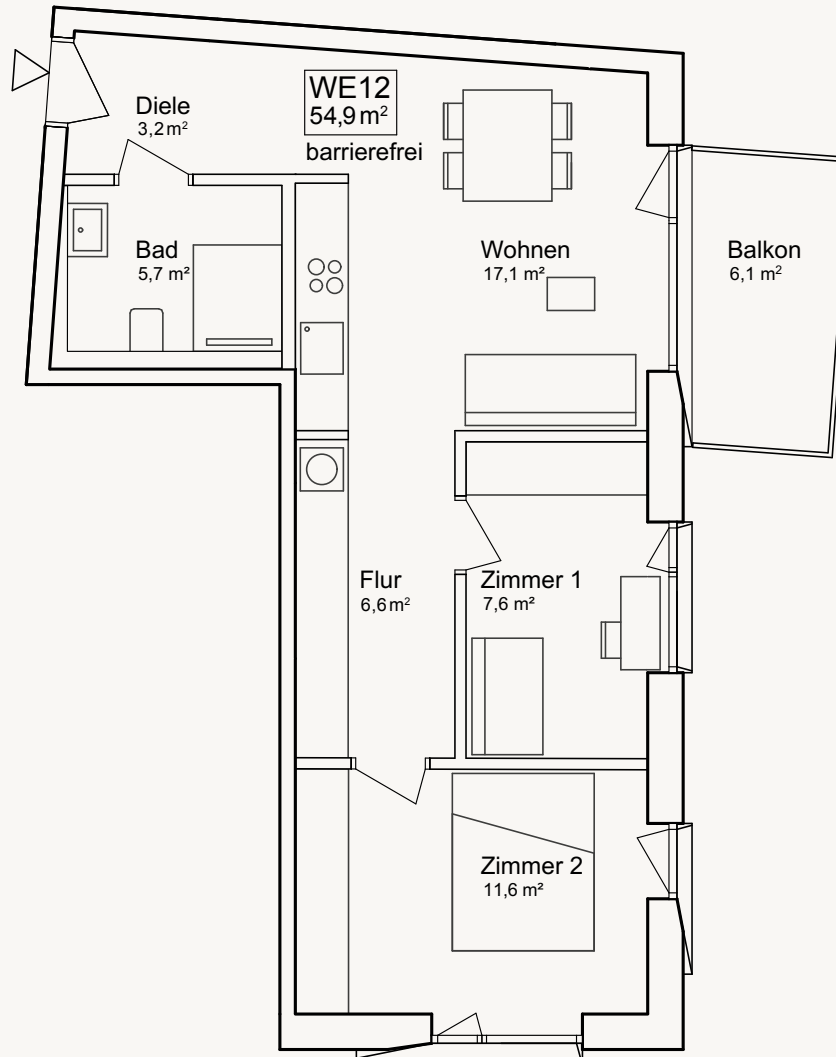


Diese Zeichnung dient der Orientierung.
Maßliche Änderungen, welche sich im Laufe
der Ausführung ergeben, sind vorbehalten.

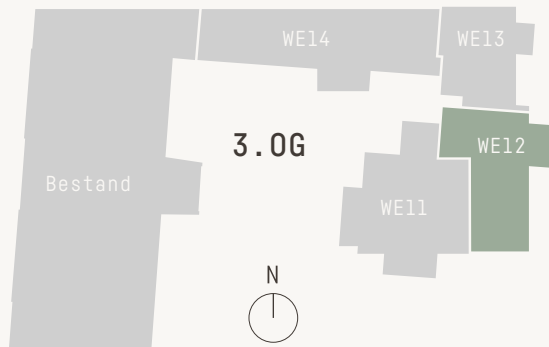

3. OG
3 Zimmer
54,9 m²
1 Balkon
Barrierefrei

WE12

Maßstab 1:100