
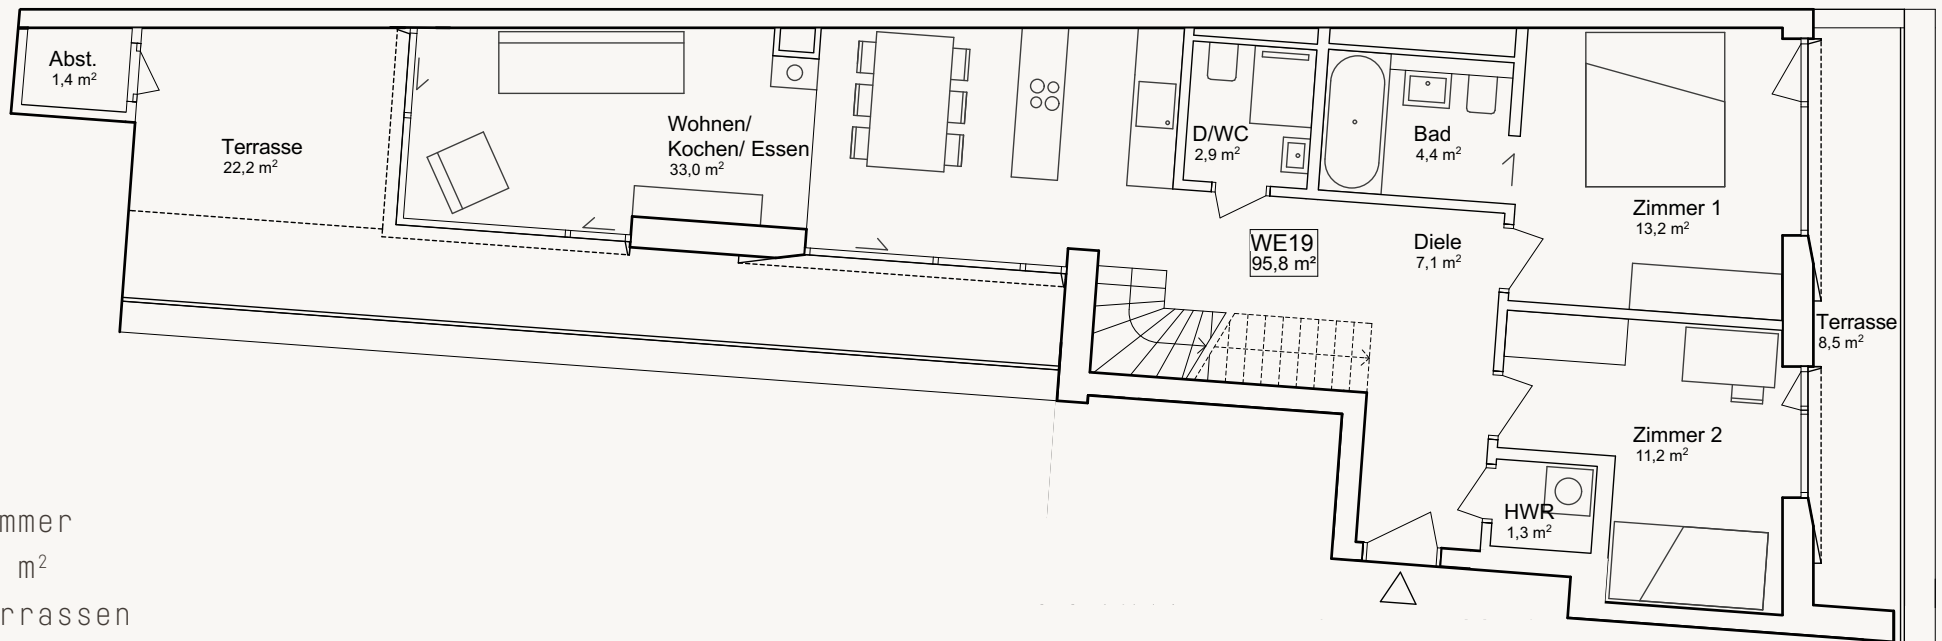


Diese Zeichnung dient der Orientierung.
Maßliche Änderungen, welche sich im Laufe
der Ausführung ergeben, sind vorbehalten.

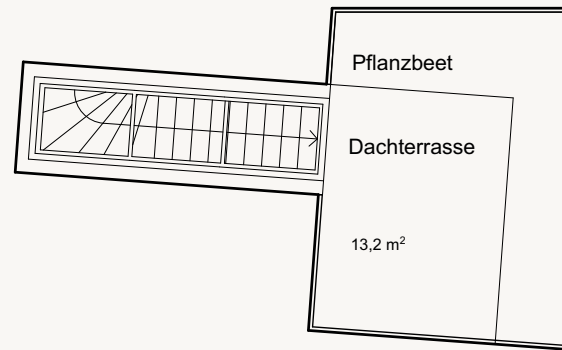

- DG**
- 3 Zimmer
 - 95,8 m²
 - 2 Terrassen
 - 1 Dachterrasse

WE19