
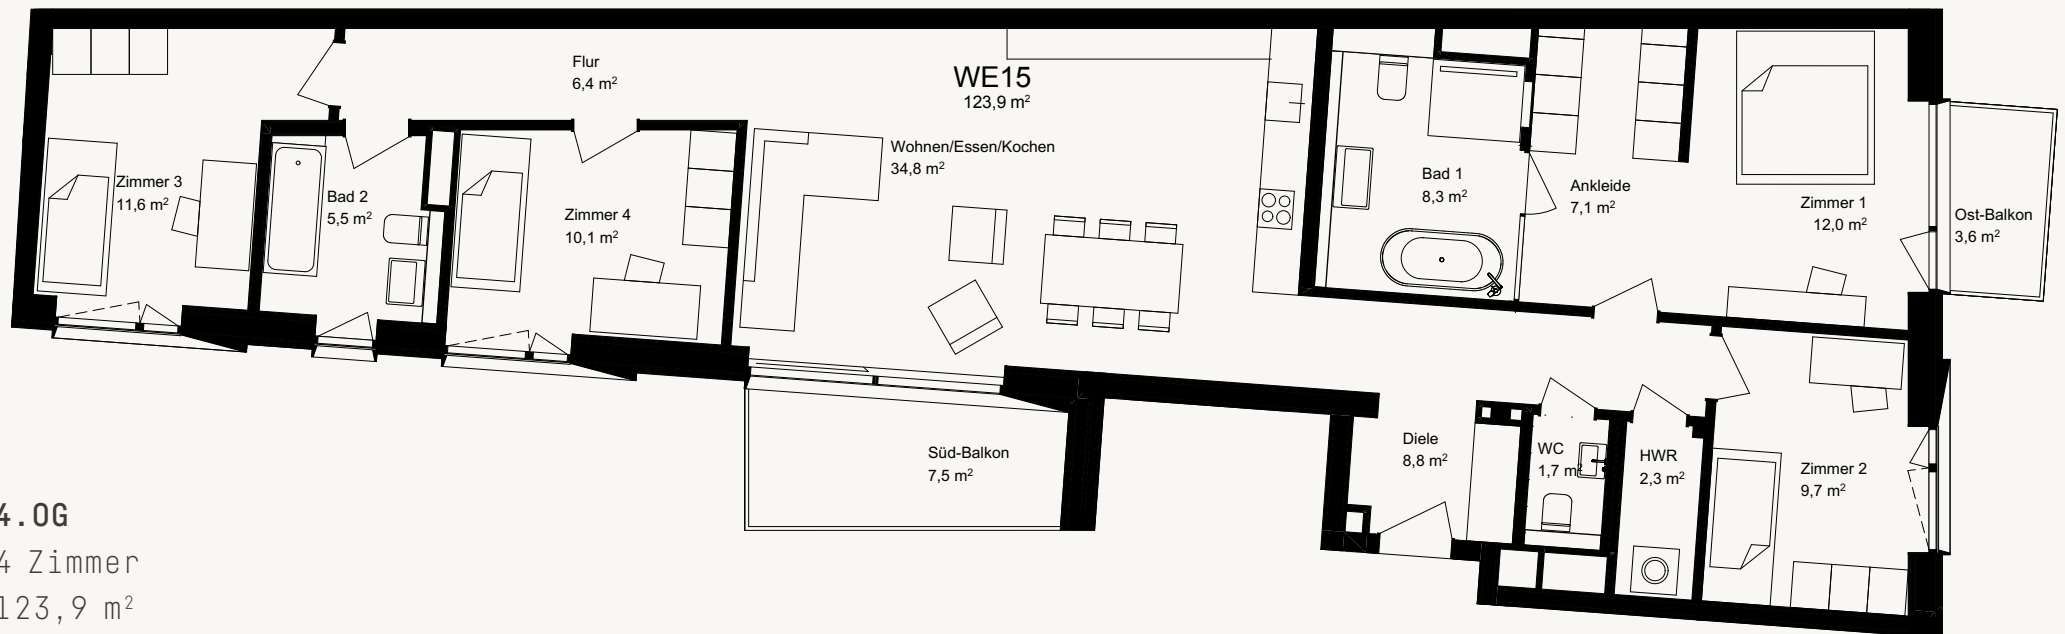


Diese Zeichnung dient der Orientierung.  
Maßliche Änderungen, welche sich im Laufe  
der Ausführung ergeben, sind vorbehalten.

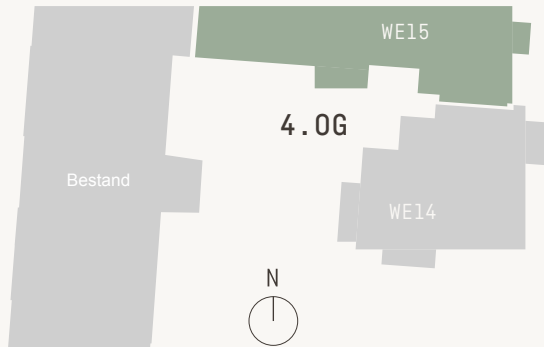

4.OG  
4 Zimmer  
123,9 m<sup>2</sup>  
2 Balkone  
Barrierefrei

WE15

Maßstab 1:100