
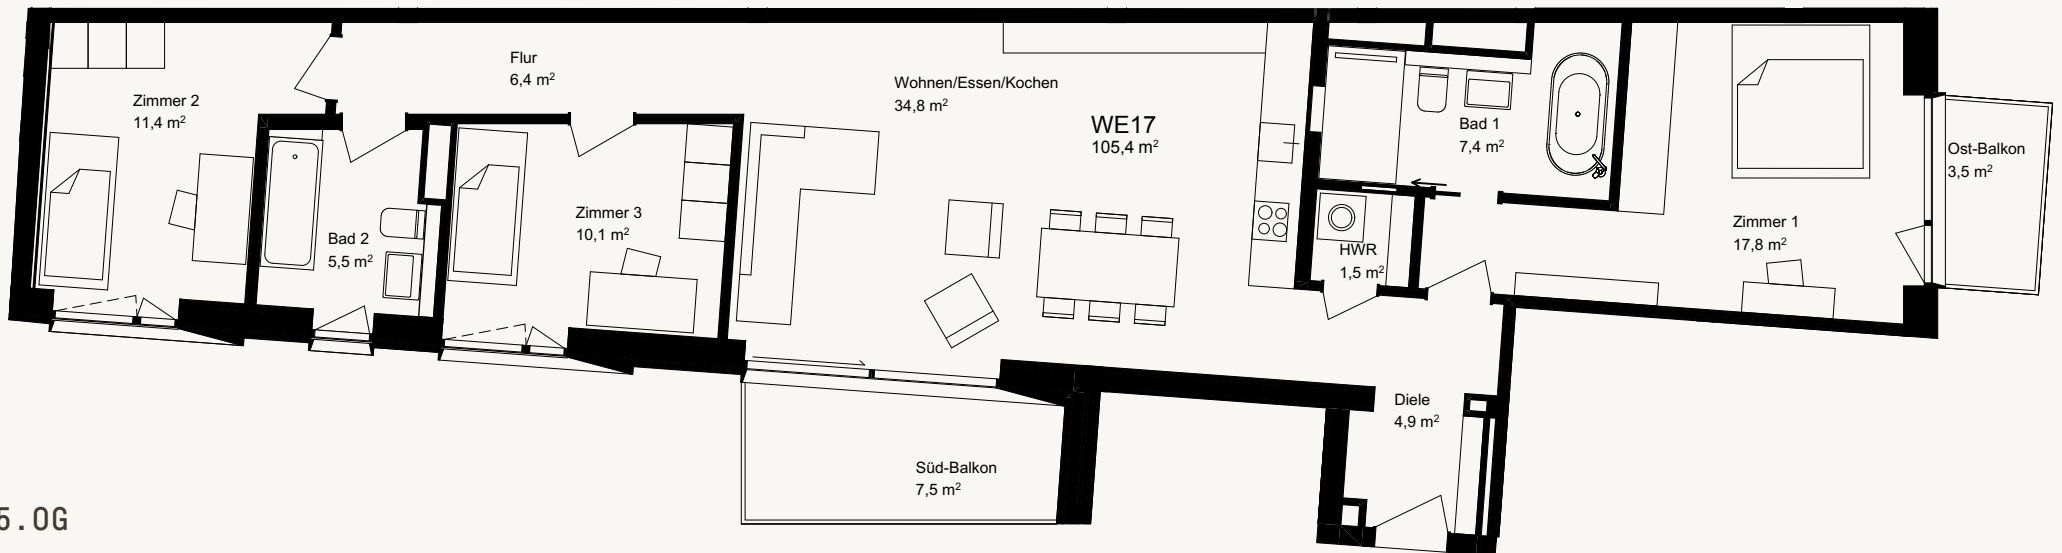


Diese Zeichnung dient der Orientierung.
Maßliche Änderungen, welche sich im Laufe
der Ausführung ergeben, sind vorbehalten.

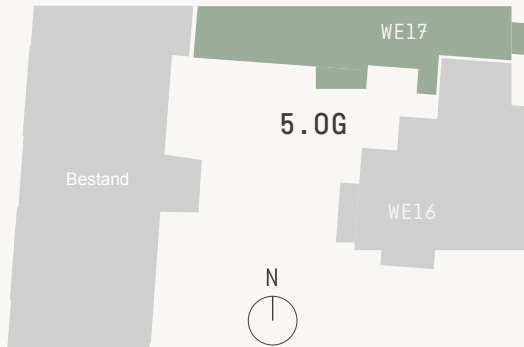

5.0G
4 Zimmer
105,4 m²
2 Balkone
Barrierefrei

WE17

Maßstab 1:100